

ΕΦΗΜΕΡΙΣ ΤΗΣ ΚΥΒΕΡΝΗΣΕΩΣ
ΤΗΣ ΕΛΛΗΝΙΚΗΣ ΔΗΜΟΚΡΑΤΙΑΣ

ΑΘΗΝΑ 31 ΑΥΓΟΥΣΤΟΥ 1989	ΤΕΥΧΟΣ ΤΕΤΑΡΤΟ	ΑΡΙΘΜΟΣ ΦΥΛΛΟΥ 538

ΠΕΡΙΕΧΟΜΕΝΑ

ΠΟΛΕΟΔΟΜΙΑ

ΔΙΑΤΑΓΜΑΤΑ

Έγκριση πραγματοποίησης μεταφοράς συντελεστή δόμησης σε ακίνητο, που βρίσκεται εντός του ρυμοτομικού σχεδίου του δήμου Γλυφάδας (ν. Αττικής).

Ο ΠΡΟΕΔΡΟΣ ΤΗΣ ΕΛΛΗΝΙΚΗΣ ΔΗΜΟΚΡΑΤΙΑΣ

Έχοντας υπόψη:

1. Τις διατάξεις του άρθρου 2 του ν. 880/1979 «περί καθορισμού ανωτάτου ορίου συντελεστού δομήσεως κ.λπ.» (Α' 58).

2. Τις διατάξεις του Π.Δ/τος 470/1979 «Περί μετασχηματισμού των συντελεστών δομήσεων εις εμβαδά κατά την εφαρμογή του ν. 880/1979» (Α' 138), όπως τροποποιήθηκε με το από 19.6.1989 Π.Δ/γμα (Δ' 592).

3. Τις διατάξεις του Π.Δ/τος 510/1979 «Περί ρυθμίσεως θεμάτων μεταφοράς συντελεστού δομήσεως κατά το ν. 880/1979» (Α' 154) όπως τροποποιήθηκε με το υπ' αριθ. 367/1987 Π.Δ/γμα (Α' 163).

4. Τις διατάξεις των άρθρων 2, 3 και 7 του ν. 1032/1980 «Περί συστάσεως Υπουργείου Χωροταξίας, Οικισμού και Περιβάλλοντος» (Α' 57).

5. Τις διατάξεις του άρθρου 23 παρ. 1 του ν. 1558/1985 «Κυβέρνηση και Κυβερνητικά Όργανα» (Α' 137).

6. Την από 10.3.1988 (αριθ. πρωτ. 26143/18.3.88) αίτηση της «ΤΕΧΝΟΔΟΜΙΚΗ ΠΑΠΑΘΑΝΟΥ».

7. Την υπ' αρ. 223/20.7.88 γνωμοδότηση του Κεντρικού Συμβουλίου Χωροταξίας Οικισμού και Περιβάλλοντος.

8. Την υπ' αριθ. 26143/4045/8.12.88 απόφαση του Αναπληρωτή Υπουργού Περιβάλλοντος, Χωροταξίας και Δημοσίων Έργων για προέγκριση της σχετικής τεχνικής μελέτης με πρόταση του Υπουργού Περιβάλλοντος Χωροταξίας και Δημοσίων Έργων, αποφασίζουμε:

Άρθρο 1

1. Εγκρίνεται η πραγματοποίηση της μεταφοράς συντελεστή δόμησης που εγκρίθηκε με το από 8.5.85 Π.Δ/γμα (Δ' 197), από το βαρυνόμενο ακίνητο που βρίσκεται εντός του ρυμοτομικού σχεδίου δήμου Αθηναίων επί των οδών Ηροδότου 22 και Αλωπεκής, «Κολωνάκι» και για το οποίο έχουν εκδοθεί οι υπ' αριθ. 270/18.1.88 και 321/5.4.88 σχετικοί τίτλοι δικαιώματος μεταφοράς συντελεστή δόμησης στο όνομα «Τεχνοδομικής Παπαθάνου Ε.Π.Ε.» σε άλλο ακίνητο (ωφελούμενο) που βρίσκεται εντός του ρυμοτομικού σχεδίου δήμου Γλυφάδας (ν. Αττικής) και επί των οδών Κύπρου και Αθηνών ιδιοκτησίας της ιδίας Εταιρείας, όπως το ωφελούμενο ακίνητο φαίνεται με στοιχεία Α, Β, Γ, Δ, Α στο σχετικό πρωτότυπο διάγραμμα σε κλίμακα 1:200, που θεωρήθηκε από τον Προϊστάμενο της Δ/νσης Τοπογραφικών Εφαρμογών με την υπ' αρ. 49240/1989 πράξη του και που συνοπτικό του αντίτυπο δημοσιεύεται με το παρόν διάγραμμα.

2. Τα ειδικότερα στοιχεία πραγματοποίησης της μεταφοράς συντελεστή δόμησης είναι τα εξής:

– Συνολική δομήσιμη επιφάνεια, η οποία δύναται να δομηθεί στο ωφελούμενο ακίνητο επιπλέον της επιτρεπόμενης βάσει των ισχυόντων στην περιοχή όρων δόμησης 344,26 τ.μ., που αντιστοιχεί σε 232,81 τ.μ. του βαρυνομένου ακινήτου (απο ορόφους).

3. Τα ειδικότερα στοιχεία του ωφελούμενου ακινήτου μετά τη μεταφορά είναι τα εξής:

α) Εμβαδόν οικοπέδου: 860,65 τ.μ.

β) Συντελεστής δόμησης: 1,20.

γ) Ποσοστό κάλυψης: 27,3%.

δ) Μέγιστο επιτρεπόμενο ύψος του κτιρίου 18 μέτρα.

Το κτίριο πρέπει να ανεγερθεί εντός του ωφελουμένου ακινήτου σύμφωνα με τα ένδεκα (11) σχετικά πρωτότυπα αρχιτεκτονικά σχέδια σε κλίμακα 1:50 και σύμφωνα με το διάγραμμα κάλυψης σε κλίμακα 1:100, που θεωρήθηκαν από τον Προϊστάμενο της Δ/νσης Τοπογραφικών Εφαρμογών με την υπ' αριθ. 49240/1989 πράξη του και που συνοπτικά τους αντίτυπα δημοσιεύονται με το παρόν διάταγμα.

Άρθρο 2

1. Ακυρούνται οι υπ' αρ. 270/18.1.88 και 321/5.4.88 τίτλοι μεταφοράς συντελεστή δόμησης στο όνομα «Τεχνοδομικής Παπαθάνου Ε.Π.Ε.».

2. Εγκρίνεται η χορήγηση νέου τίτλου μεταφοράς συντελεστή δόμησης σε αντικατάσταση του υπ' αριθ. 321/5.4.1988 τίτλου δικαιώματος μεταφοράς συντελεστή δόμησης στο όνομα «Τεχνοδομικής Παπαθάνου Ε.Π.Ε.» για το υπολοιπόμενο και μη χρησιμοποιηθέν εμβαδόν 106,11 τ.μ. από ορόφους και 20,00 τ.μ. από ισόγειο (109,72-3,61=106,11 τ.μ.).

Άρθρο 3

Η ισχύς του παρόντος διατάγματος αρχίζει από τη δημοσίευσή του στην Εφημερίδα της Κυβερνήσεως.

Στον Υπουργό Περιβάλλοντος, Χωροταξίας και Δημοσίων Έργων αναθέτουμε τη δημοσίευση και εκτέλεση του παρόντος διατάγματος.


Αθήνα, 1 Αυγούστου 1989

Ο ΠΡΟΕΔΡΟΣ ΤΗΣ ΔΗΜΟΚΡΑΤΙΑΣ
ΧΡΗΣΤΟΣ ΑΝΤ. ΣΑΡΤΖΕΤΑΚΗΣ

Ο ΥΠΟΥΡΓΟΣ
ΠΕΡΙΒΑΛΛΟΝΤΟΣ, ΧΩΡΟΤΑΞΙΑΣ ΚΑΙ ΔΗΜ. ΕΡΓΩΝ
ΣΩΤΗΡΗΣ ΚΟΥΒΕΛΑΣ

Γ. 49240/89

13 Ιουλίου 89

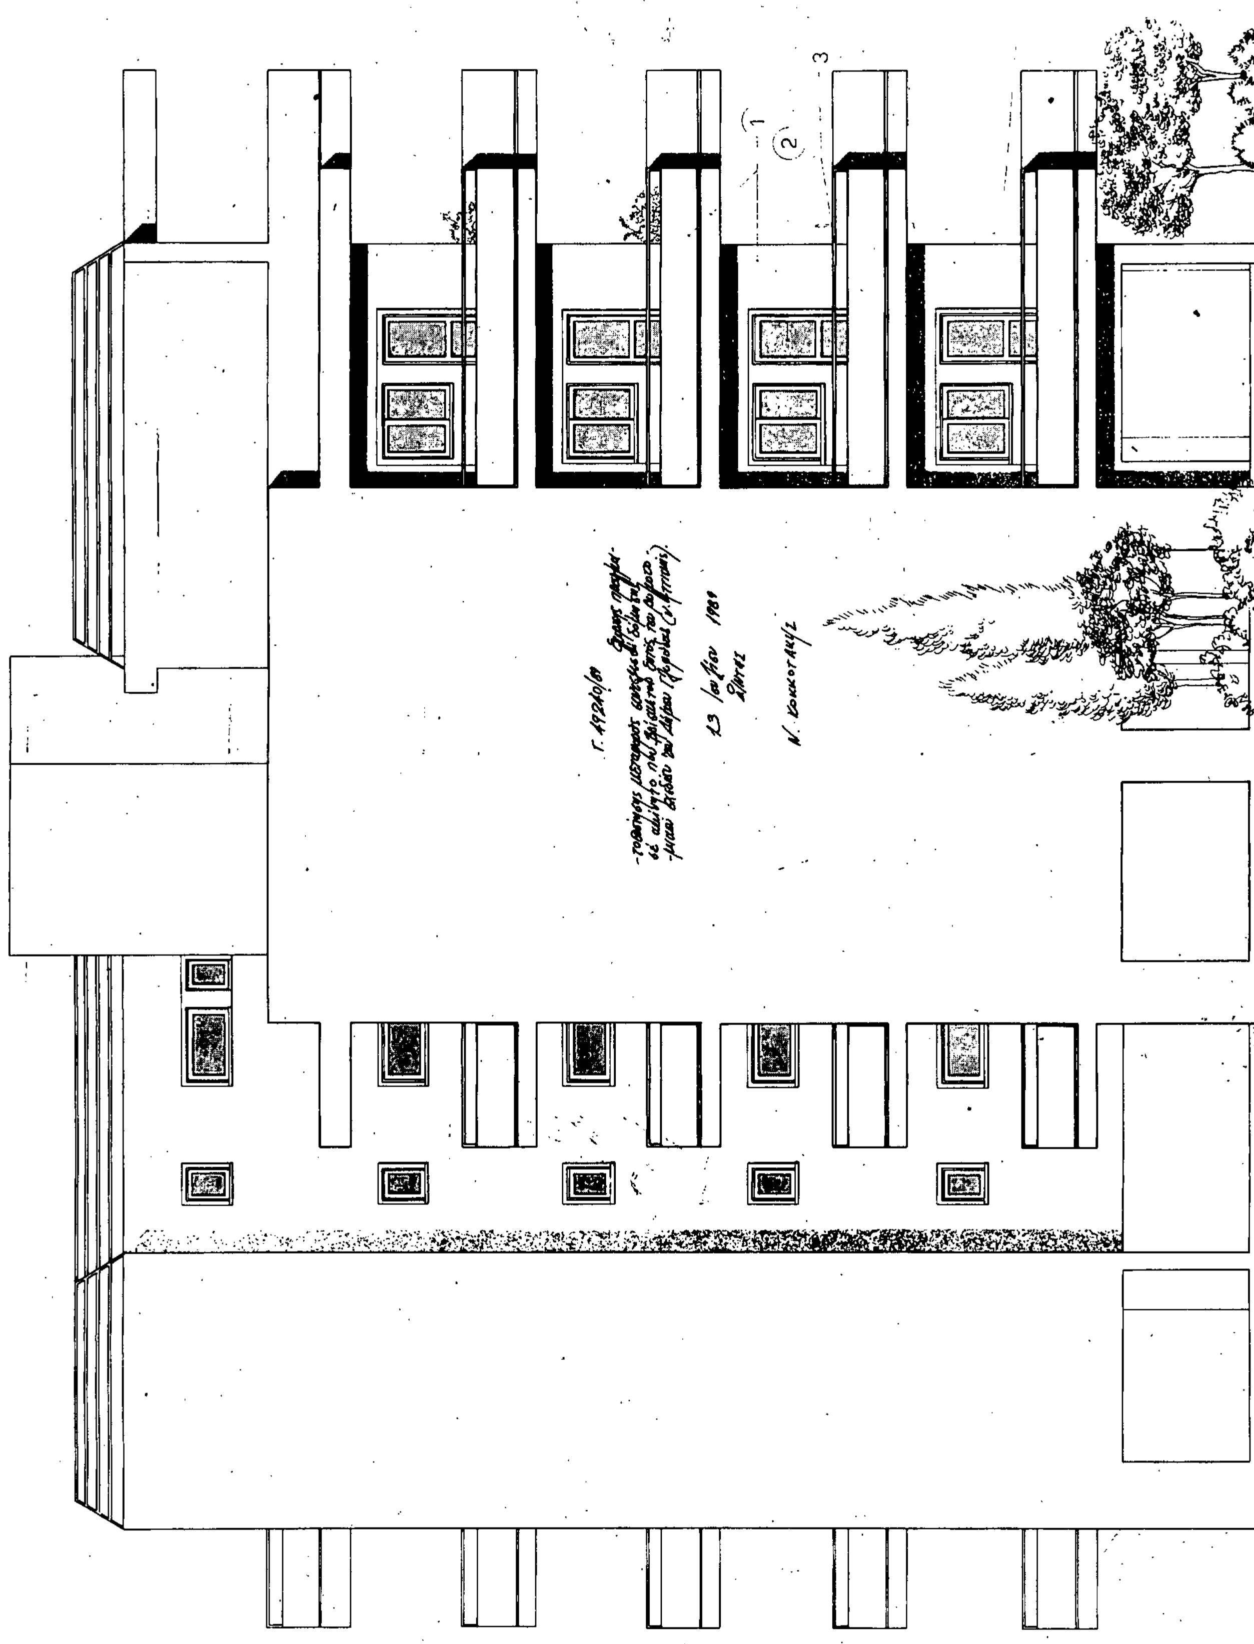

ΟΡΟΙ ΔΟΜΗΣΕΩΣ

Δ/γμα 30-7-25

Ε:600

Π=16

ΣΔ:0.80

(παρ. ΠΕ
300 ΓΟΚ/73
κάλυψη 1/3)

Αρχαιολογία

Απαγορεύονται εσωτερικές οικοδομές

Απαιτείται ΕΕΛΕ για οικόπεδα σε απόσταση μικρότερη των 500μ. από θάλασσα

Απαγορεύονται καταστήματα, κατόπιν εντολής Υπουργού

Πρασιά 6.00μ.

Ρυμοτομικό απόσπασμα:
κλίμακα 1:500

Β

Ο.Τ. 122

Ο.Τ. 54α

Ο.Τ. 112

Ο.Τ. 56

Ο.Τ. 56α

Ο.Τ. 43

ΟΔΟΣ ΑΘΗΝΩΝ

ΟΔΟΣ ΠΗΝΕΙΟΥ

ΟΔΟΣ ΚΥΠΡΟΥ

Ιδιοκτησία Τεχνοδομική Παπαθάνου

ΟΔΟΣ ΠΗΝΕΙΟΥ

Διώροφη οικοδομή

ΙΣΟΓΕΙΟ

ΙΣΟΓΕΙΟ

ΟΔΟΣ ΑΘΗΝΩΝ



ΥΠΟΛΟΓΙΣΜΟΣ ΕΜΒΑΔΟΥ

$E_{ΑΓΔΑ} = \sqrt{31.02 \times 8.24 \times 26.27 \times 16.32} = 427.14\ μ^2$

$E_{ΑΒΓΑ} = \sqrt{31.24 \times 8.46 \times 26.29 \times 16.49} = 433.51\ μ^2$

ΣΥΝΟΛΟΝ Εοικ. ΑΒΓΔΑ = 860.65 μ²

Ο.Τ. 56α

Ο.Τ. 45

Ο.Τ. 57α

ΤΕΤΡΑΟΡΟΦΟΣ ΟΙΚΟΔΟΜΗ ΜΕ ΥΠΕΡΥΨΩΜΕΝΟ ΥΠΟΓΕΙΟ

ΔΙΟΡΟΦΟΣ ΟΙΚΟΔΟΜΗ

ΔΓ = 24.75 m


ΑΒ = 24.95 m


ΒΓ = 34.75 m


ΟΔΟΣ ΚΥΠΡΟΥ πλ. οδου 19.65 μ.


13 Ιουλίου 1989

ΙΔΙΟΚΤΗΤΗΣ	ΤΕΧΝΟΔΟΜΙΚΗ ΠΑΠΑΘΑΝΟΥ, ε.π.ε.
ΕΡΓΟ	Νεα πενταόροφη οικοδομή με Υπόγειο, Pilotis και δώμα
ΘΕΣΗ	ΑΘΗΝΩΝ & ΚΥΠΡΟΥ ΓΛΥΦΑΔΑ
ΜΕΛΕΤΗΤΕΣ	ΠΑΠΑΘΑΝΟΣ ΜΑΡΙΟΣ πολιτ. μηχαν.
ΘΕΜΑ ΣΧΕΔΙΟΥ: ΤΟΠΟΓΡΑΦΙΚΟ	ΑΡ. ΣΧΕΔ. $Α_1$
ΚΛΙΜΑΚΕΣ: 1:500, 1:200	
ΥΠΟΓΡΑΦΗ:	
ΣΦΡΑΓΙΔΑ:	
ΧΡΟΝΟΣ ΜΕΛΕΤΗΣ: ΣΕΠΤΕΜΒΡΙΟΣ 1988	
ΕΛΕΓΧΟΣ ΥΠΗΡΕΣΙΑΣ:	

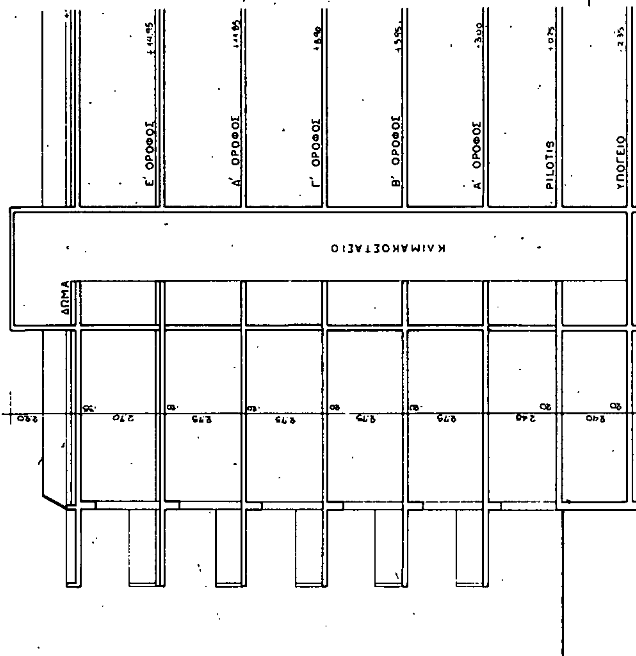
ΣΧΗΜΑΤΙΚΗ ΤΟΜ
ΚΛΙΜΑΚΑ 1:100
ΔΩΜΑ
Ε΄ ΟΡΟΦΟΣ
Δ΄ ΟΡΟΦΟΣ
Γ΄ ΟΡΟΦΟΣ
Β΄ ΟΡΟΦΟΣ
Α΄ ΟΡΟΦΟΣ
PILOTIS
ΥΠΟΓΕΙΟ
ΚΛΙΜΑΚΟΣΤΑΣΙΟ
ΟΔΟΣ ΚΥΠΡΟΥ

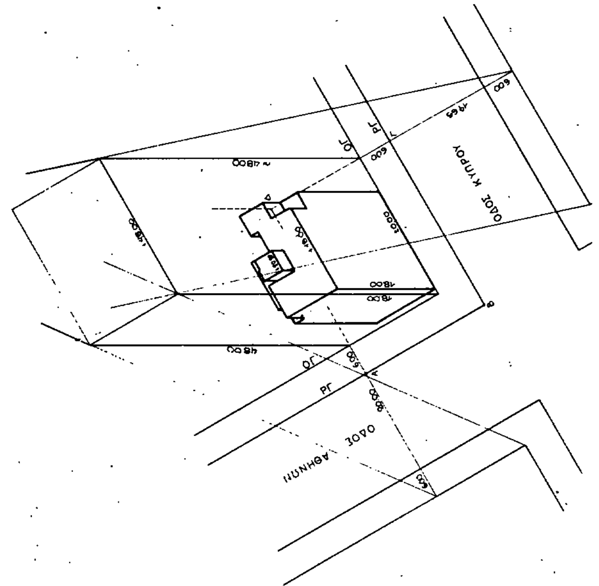
ΟΔΟΣ ΚΥΠΡΟΥ
ΟΔΟΣ ΑΘΗΝΩΝ

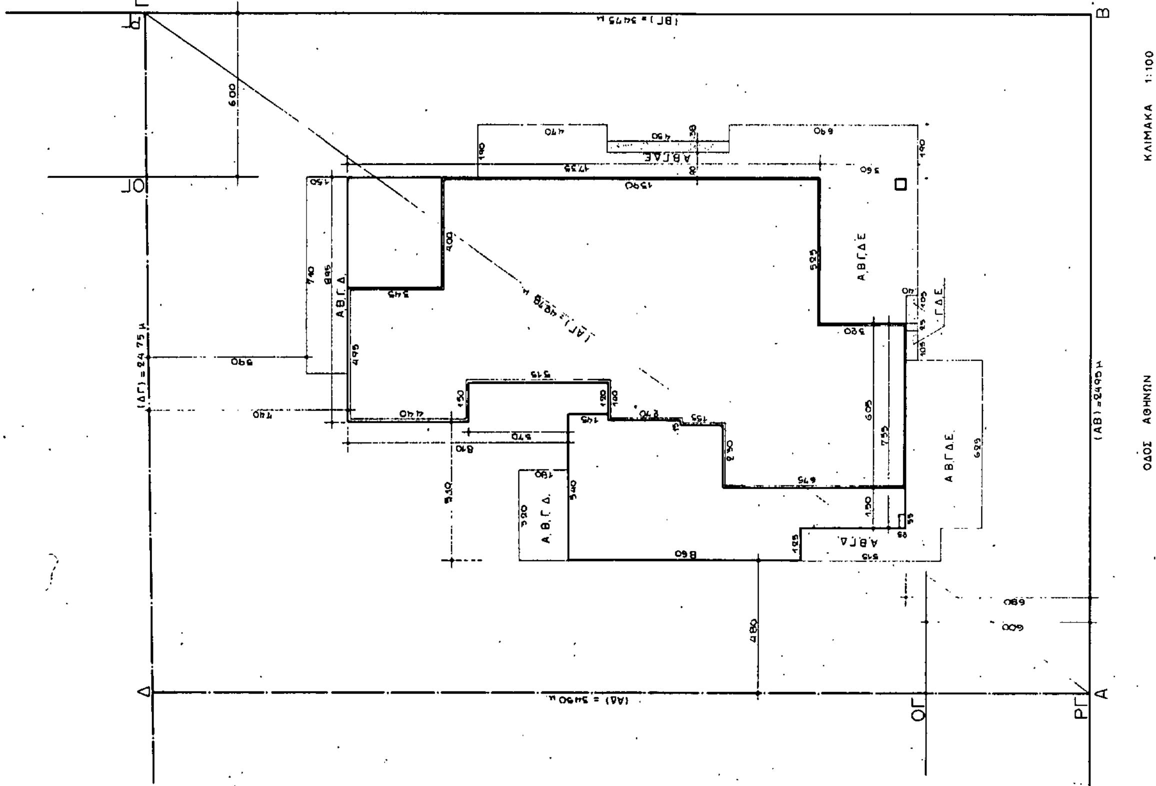
ΚΛΙΜΑΚΑ 1:100
ΟΔΟΣ ΑΘΗΝΩΝ
(ΑΒ)=24.95 μ
(ΔΓ)=24.75 μ

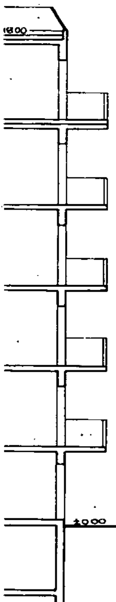

Εοικ. (ΑΒΓΔΑ) = Ε(ΑΒΓΑ) + Ε(ΒΓΔΒ) = 427.14 + 433.51 = 860.65 μ^2

<u>Επιτρεπόμενη ΚΑΛΥΨΗ</u> = 860.65 × 40 % = 344.26 μ^2

<u>Πραγματοποιημένη ΚΑΛΥΨΗ</u> = (20.55 × 14.05) − (3.85 × 1.25) − (5.10 × 8.10) − (1.50 × 3.70) =
= 288.73 − 4.81 − 41.31 − 5.55 = 237.05 μ^2 (ή 27.54 %) < 344.26 μ^2

<u>Επιτρεπόμενη ΔΟΜΗΣΗ</u> = (860.65 × 0.80) + (860.65 × $\frac{0.80}{2}$) = 1032.78 μ^2
(προσαύξηση λόγω μεταφοράς συντελεστού)

<u>Πραγματοποιημένη ΔΟΜΗΣΗ</u> =

Ε α' ορόφου = Ε καλύψης − (5.25 × 3.20) − (1.20 × 0.60 (σκάλα)) − (1.20 × 1.45) =
= 237.05 − 16.80 − 0.72 − 1.74 = ... 217.79 μ^2

Ε β' ορόφου = Ε α' ορόφου = ... 217.79 μ^2

Ε γ' ορόφου = Ε α' ορόφου = ... 217.79 μ^2

Ε δ' ορόφου = Ε καλύψης − (5.25 × 3.20) − (1.20 × 0.30 (σκάλα)) − (1.20 × 1.45) =
= 237.05 − 16.80 − 0.36 − 1.74 = ... 218.14 μ^2

Ε ε' ορόφου = Ε δ' ορόφου − (3.45 × 4.00) − (8.60 × 1.25) − (12.45 × 1.50) −
− (5.70 × 2.30) − (4.15 × 0.15) − (0.20 × 1.45) + (0.25 × 0.55) =
= 218.14 − 13.80 − 10.75 − 18.70 − 13.14 − 0.64 − 0.30 + 0.1375 = 160.94 μ^2

Άρα πραγματοποιούμενη δόμηση : 1032.45 μ^2

1032.45 < 1032.78 μ^2 (επιτρ. δόμηση)

<u>Επιτρεπόμενη επιφάνεια εξωστών</u> = 1032.78 × 40 % = 413.11 μ^2

<u>Πραγματοποιούμενη επιφάνεια εξωστών</u>: 4 × (7.10 × 1.50) + 4 × (3.20 × 1.80) + 4 × (5.15 × 1.25) +
+ 5 × (6.25 × 2.80) + 3 × (2.35 × 0.40) + 5 [(5.25 × 3.60) − (1.05 × 0.40)] +
+ 5 × (6.90 × 1.90) + 5 × (1.28 × 4.50) + 5 × (4.70 × 1.90) =
= (4 × 10.65) + (4 × 5.76) + (4 × 6.44) + (5 × 17.50) + (3 × 0.94) +
+ [5 × (18.90 − 0.42)] + (5 × 13.11) + (5 × 5.76 + 5 × 8.93) =
= 413.11 μ^2 = Επιτρ. επιφ. εξωστών

<u>Επιτρεπόμενος Σ.Ο.</u> = (4 × 1.20) + ($\frac{2 \times 1.20}{5}$) = 5.28

<u>Πραγματοποιούμενος Σ.Ο.</u> = $\frac{[237.05 \times (12.30 + 0.25)] + 5(160.94 \times 3.05) + (30.00 \times 2.40) + (16.25 \times 2.20)}{860.65}$ =
= $\frac{3559.43}{860.65}$ = 4.15 < 5.28

<u>Επιτρεπόμενο ύψος</u>: 18.00 μ. = πραγματοποιούμενο ύψος (αρθ. 9§7, ΓΟΚ '85)

<u>Επιτρεπόμενη απόσταση Δ</u>: 3 + (0.10 × 18.00) = 4.80 μ.

<u>Πραγματοποιούμενη απόσταση Δ</u>: 4.80 μ. κ' 5.90 (ή 7.40 χωρίς εξώστες) ≥ 4.80

<u>Θέσεις στάθμευσης αυτοκινήτων</u>: 30.00 (ως pilotis) + 1032.45 ÷ 250 = 4.25 ~
απαιτούνται 4 θέσεις στάθμευσης αυτοκινήτων πού τοποθετούνται στόν ακάλυπτο χώρο του οικοπέδου (βλ. τοπογραφικό)

ΙΔΕΑΤΟ ΣΤΕΡΕΟ
ΚΛΙΜΑΚΑ 1:500

Γ. 19240/89
[illegible]
13 Ιουλίου 1989
[illegible]
Ν. Κοκκοτ[illegible]

ΙΔΙΟΚΤΗΤΗΣ	ΤΕΧΝΟΔΟΜΙΚΗ ΠΑΠΑΘΑΝΟΥ, ε.π.ε.
ΕΡΓΟ	Νεα πεντάοροφη οικοδομή με Υπόγειο, Pilotis και δώμα
ΘΕΣΗ	ΑΘΗΝΩΝ & ΚΥΠΡΟΥ ΓΛΥΦΑΔΑ
ΜΕΛΕΤΗΤΕΣ	ΠΑΠΑΘΑΝΟΣ ΜΑΡΙΟΣ πολιτ. μηχαν.
ΘΕΜΑ ΣΧΕΔΙΟΥ: ΔΙΑΓΡΑΜΜΑ ΚΑΛΥΨΗΣ	ΑΡ. ΣΧΕΔ. A_2
ΚΛΙΜΑΚΕΣ:	1:500, 1:100
ΥΠΟΓΡΑΦΗ:	
ΣΦΡΑΓΙΔΑ:	
ΧΡΟΝΟΣ ΜΕΛΕΤΗΣ:	ΣΕΠΤΕΜΒΡΙΟΣ 1988
ΕΛΕΓΧΟΣ ΥΠΗΡΕΣΙΑΣ:	

ΤΟΜΗ Α-Α

ΔΩΜΑ

Ε' ΟΡΟΦΟΣ

Δ' ΟΡΟΦΟΣ

Γ' ΟΡΟΦΟΣ

Β' ΟΡΟΦΟΣ

Α' ΟΡΟΦΟΣ

PILOTIS

ΥΠΟΓΕΙΟ

ΙΔΙΟΚΤΗΤΗΣ	ΤΕΧΝΟΔΟΜΙΚΗ ΠΑΠΑΘΑΝΟΥ, ε.π.ε.
ΕΡΓΟ	Νεα πενταόροφη οικοδομη με Υπόγειο, Pilotis και δώμα
ΘΕΣΗ	ΑΘΗΝΩΝ & ΚΥΠΡΟΥ ΓΛΥΦΑΔΑ
ΜΕΛΕΤΗΤΕΣ	ΠΑΠΑΘΑΝΟΣ ΜΑΡΙΟΣ πολιτ. μηχαν
ΘΕΜΑ ΣΧΕΔΙΟΥ: ΚΑΤΟΨΗ ΥΠΟΓΕΙΟΥ	ΑΡ. ΣΧΕΔ. A_4
ΚΛΙΜΑΚΕΣ: 1:50	
ΥΠΟΓΡΑΦΗ:	
ΣΦΡΑΓΙΔΑ:	
ΧΡΟΝΟΣ ΜΕΛΕΤΗΣ: ΣΕΠΤΕΜΒΡΙΟΣ 1988	
ΕΛΕΓΧΟΣ ΥΠΗΡΕΣΙΑΣ:	

	Τελ. Στάθμη	Εμβαδόν	V όγκος
Υπόγειο	-2.55 / -2.40	235.34 $μ^2$	611.80 $μ^3$

Παρατήρηση: Οι διαστάσεις που αναγράφονται στο σχέδιο αναφέρονται στα ακατέργαστα...

ΑΠΟΘΗΚΗ 1 6.50 $μ^2$

ΑΠΟΘΗΚΗ 2 6.50 $μ^2$

ΑΠΟΘΗΚΗ 3 11.00 $μ^2$

ΑΠΟΘΗΚΗ 4 10.00 $μ^2$

ΑΠΟΘΗΚΗ 5 7.00 $μ^2$

ΑΠΟΘΗΚΗ 6 7.00 $μ^2$

ΑΠΟΘΗΚΗ 7 7.00 $μ^2$

ΑΠΟΘΗΚΗ 8 8.50 $μ^2$

ΑΠΟΘΗΚΗ 9 8.00 $μ^2$

ΑΠΟΘΗΚΗ 10 108.00 $μ^2$

ΔΕΞΑΜΕΝΗ ΚΑΥΣΙΜΩΝ

ΛΕΒΗΤΟΣΤΑΣΙΟ

ΜΗΧ/ΣΙΟ

ASC

E_K: 55.30 $μ^2$

ΟΓ

ΡΙ

Γ. 49240/89

Έγκριση τοπογραφικού
- Βοηθητικοί χώροι αποθήκες ... στο ... Ιδιοκτήτη ...

13 Ιουλίου 1989

Ν. Κακαουλίδης

	[illegible]	[illegible]	[illegible]	[illegible]	[illegible]
PILOTIS	+0.25 / −0.80	30.00 μ² / 75.50 μ²	805.52 μ² / 805.00 μ³	58.85 μ³	47.06 μ³


Παρατήρηση: Οι διαστάσεις των στοιχείων αναφέρονται στο στάδιο κατασκευής της οπτοπλινθοδομής

Κ. ΕΙΣΟΔΟΣ
30.00 μ²

ASC.

ΙΔΙΟΚΤΗΤΗΣ	ΤΕΧΝΟΔΟΜΙΚΗ ΠΑΠΑΘΑΝΟΥ, ε.π.ε.
ΕΡΓΟ	Νεα πενταόροφη οικοδομή με Υπόγειο, Pilotis και δώμα
ΘΕΣΗ	ΑΘΗΝΩΝ & ΚΥΠΡΟΥ ΓΛΥΦΑΔΑ
ΜΕΛΕΤΗΤΕΣ	ΠΑΠΑΘΑΝΟΣ ΜΑΡΙΟΣ πολιτ. μηχαν.
ΘΕΜΑ ΣΧΕΔΙΟΥ: ΚΑΤΟΨΗ PILOTIS	ΑΡ. ΣΧΕΔ. A_5
ΚΛΙΜΑΚΕΣ:	1:50
ΥΠΟΓΡΑΦΗ:	
ΣΦΡΑΓΙΔΑ:	
ΧΡΟΝΟΣ ΜΕΛΕΤΗΣ:	ΣΕΠΤΕΜΒΡΙΟΣ 1988
ΕΛΕΓΧΟΣ ΥΠΗΡΕΣΙΑΣ:	


ΙΔΙΟΚΤΗΤΗΣ	ΤΕΧΝΟΔΟΜΙΚΗ ΠΑΠΑΘΑΝΟΥ, ε.π.ε.
ΕΡΓΟ	Νέα πεντάροφη οικοδομή με Υπόγειο, Pilotis και δώμα
ΘΕΣΗ	ΑΘΗΝΩΝ & ΚΥΠΡΟΥ ΓΛΥΦΑΔΑ
ΜΕΛΕΤΗΤΕΣ	ΠΑΠΑΘΑΝΟΣ ΜΑΡΙΟΣ πολιτ. μηχαν.
ΘΕΜΑ ΣΧΕΔΙΟΥ: ΚΑΤΟΨΕΙΣ Α' Β' Γ' & Δ' ΟΡΟΦΟΥ	ΑΡ. ΣΧΕΔ. Α6
ΚΛΙΜΑΚΕΣ: 1:50	
ΥΠΟΓΡΑΦΗ:	
ΣΦΡΑΓΙΔΑ:	
ΧΡΟΝΟΣ ΜΕΛΕΤΗΣ: ΣΕΠΤΕΜΒΡΙΟΣ 1988	
ΕΛΕΓΧΟΣ ΥΠΗΡΕΣΙΑΣ:	

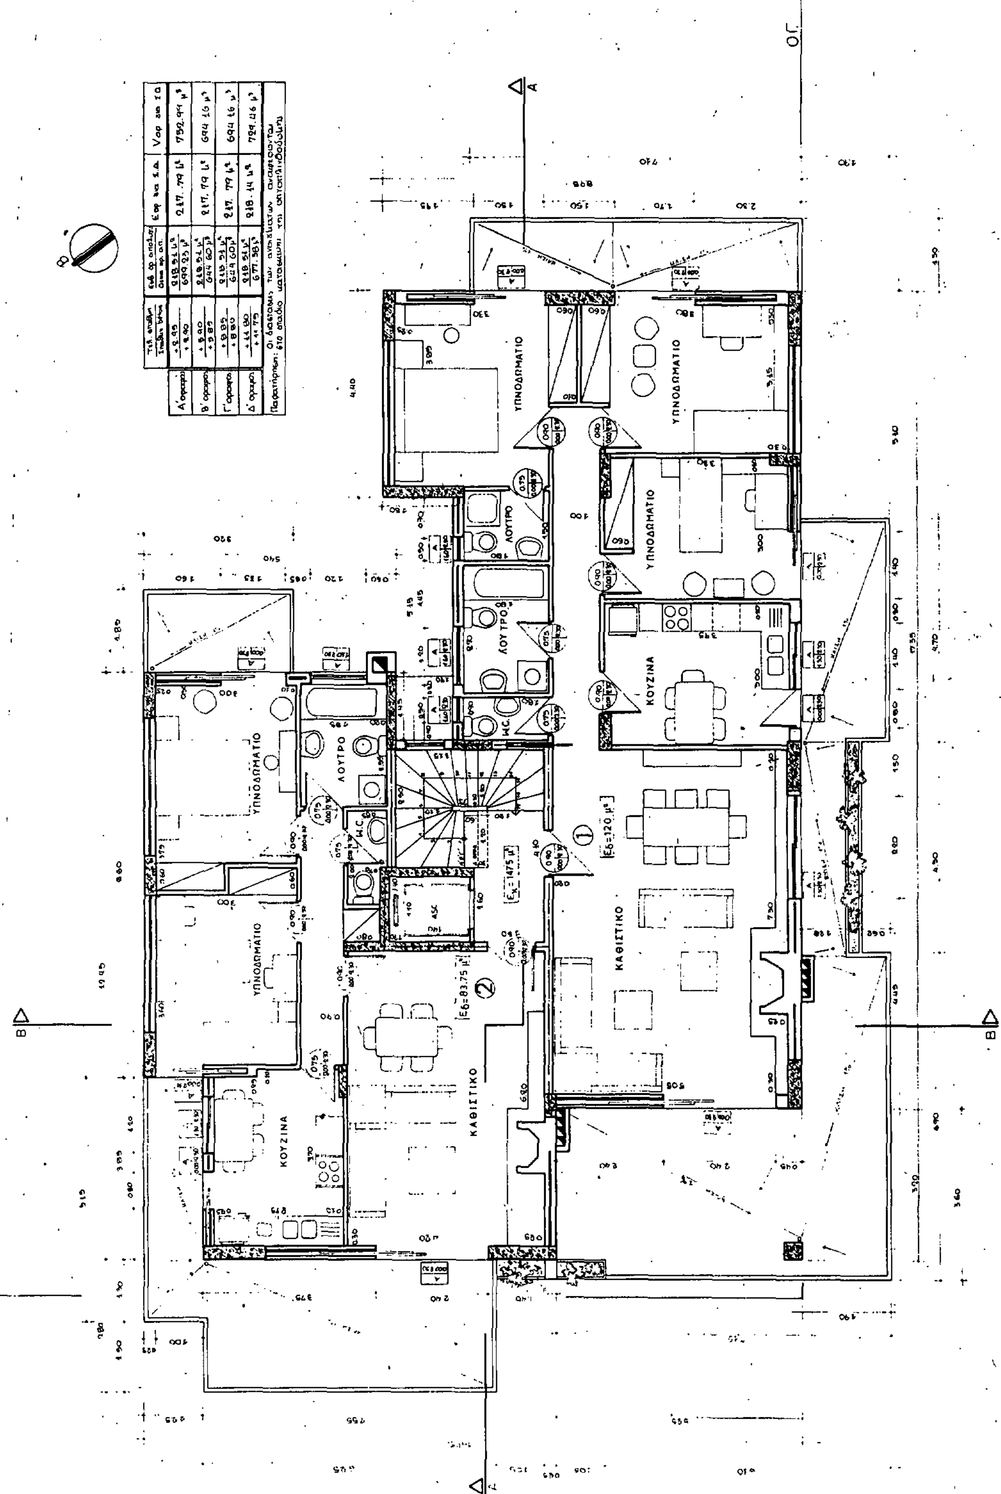


ΙΔΙΟΚΤΗΤΗΣ	ΤΕΧΝΟΔΟΜΙΚΗ ΠΑΠΑΘΑΝΟΥ, ε.π.ε.
ΕΡΓΟ	Νεα πενταόροφη οικοδομή με Υπόγεια, Pιλοτίς και δώμα
ΘΕΣΗ	ΑΘΗΝΩΝ & ΚΥΠΡΟΥ ΓΛΥΦΑΔΑ
ΜΕΛΕΤΗΤΕΣ	ΠΑΠΑΘΑΝΟΣ ΜΑΡΙΟΣ πολιτ. μηχαν.
ΘΕΜΑ ΣΧΕΔΙΟΥ: ΚΑΤΟΨΗ Ε' ΟΡΟΦΟΥ	ΑΡ. ΣΧΕΔ. Α7
ΚΛΙΜΑΚΕΣ: 1:50	
ΥΠΟΓΡΑΦΗ:	
ΣΦΡΑΓΙΔΑ:	
ΧΡΟΝΟΣ ΜΕΛΕΤΗΣ: ΣΕΠΤΕΜΒΡΙΟΣ 1988	
ΕΛΕΓΧΟΣ ΥΠΗΡΕΣΙΑΣ:	

ΥΠΝΟΔΩΜΑΤΙΟ
ΥΠΝΟΔΩΜΑΤΙΟ
ΥΠΝΟΔΩΜΑΤΙΟ
ΥΠΝΟΔΩΜΑΤΙΟ
ΛΟΥΤΡΟ
ΛΟΥΤΡΟ
W.C
ΚΟΥΖΙΝΑ
ΑΣ.


ΙΔΙΟΚΤΗΤΗΣ	ΤΕΧΝΟΔΟΜΙΚΗ ΠΑΠΑΘΑΝΟΥ ε.π.ε.
ΕΡΓΟ	Νεα πενταοροφη οικοδομη με Υπόγειο, Pilotis και δώμα
ΘΕΣΗ	ΑΘΗΝΩΝ & ΚΥΠΡΟΥ ΓΛΥΦΑΔΑ
ΜΕΛΕΤΗΤΕΣ	ΠΑΠΑΘΑΝΟΣ ΜΑΡΙΟΣ πολιτ. μηχαν.
ΘΕΜΑ ΣΧΕΔΙΟΥ: ΚΑΤΟΨΗ ΔΩΜΑΤΟΣ	ΑΡ. ΣΧΕΔ. Α8
ΚΛΙΜΑΚΕΣ: 1:50	
ΥΠΟΓΡΑΦΗ:	
ΣΦΡΑΓΙΔΑ:	
ΧΡΟΝΟΣ ΜΕΛΕΤΗΣ: ΣΕΠΤΕΜΒΡΙΟΣ 1988	
ΕΛΕΓΧΟΣ ΥΠΗΡΕΣΙΑΣ:	

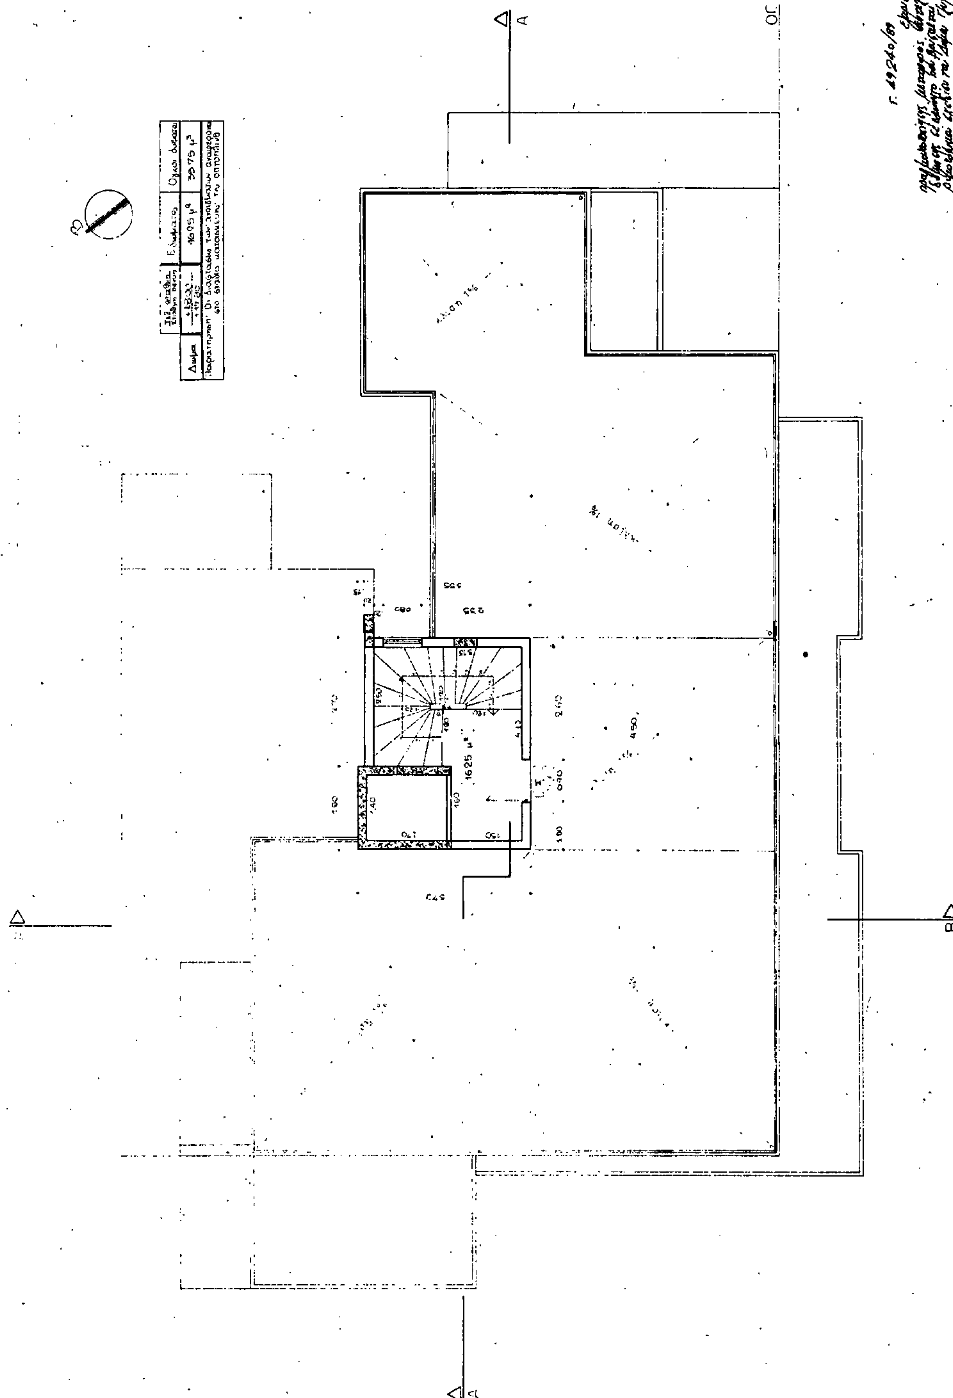

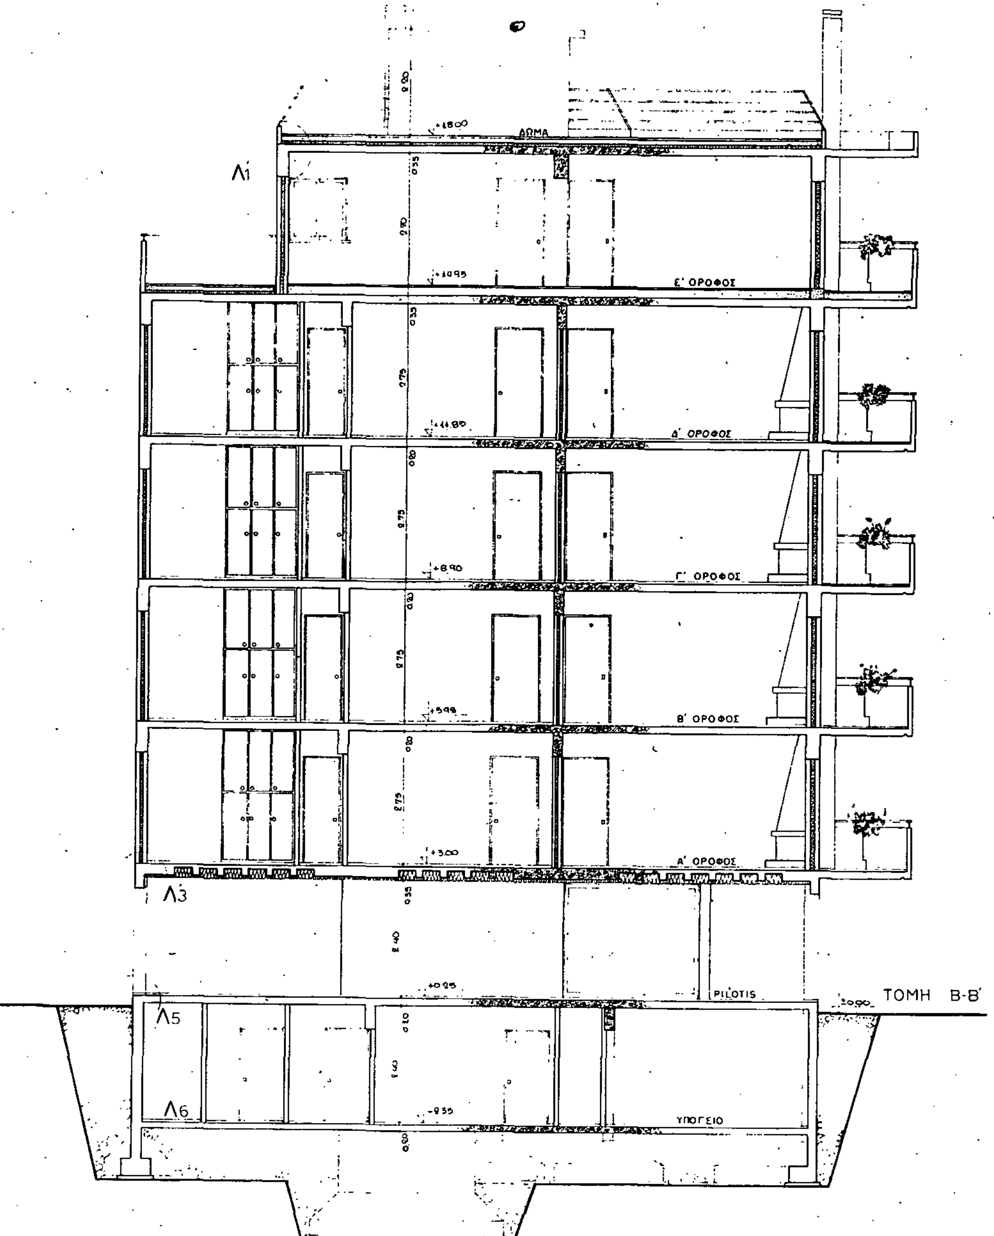

13 Ιουλίου 1989

ΙΔΙΟΚΤΗΤΗΣ	ΤΕΧΝΟΔΟΜΙΚΗ ΠΑΠΑΘΑΝΟΥ, ο.ε.
ΕΡΓΟ	Νεα πεντοόροφη οικοδομη με Υπόγειο, Pilotis και δώμα
ΘΕΣΗ	ΑΘΗΝΩΝ & ΚΥΠΡΟΥ ΓΛΥΦΑΔΑ
ΜΕΛΕΤΗΤΕΣ	ΠΑΠΑΘΑΝΟΣ ΜΑΡΙΟΣ πολιτ. μηχαν.
ΘΕΜΑ ΣΧΕΔΙΟΥ: ΤΟΜΕΣ	ΑΡ. ΣΧΕΔ. A_9
ΚΛΙΜΑΚΕΣ: 1:50	
ΥΠΟΓΡΑΦΗ:	
ΣΦΡΑΓΙΔΑ:	
ΧΡΟΝΟΣ ΜΕΛΕΤΗΣ: ΣΕΠΤΕΜΒΡΙΟΣ 1988	
ΕΛΕΓΧΟΣ ΥΠΗΡΕΣΙΑΣ:	

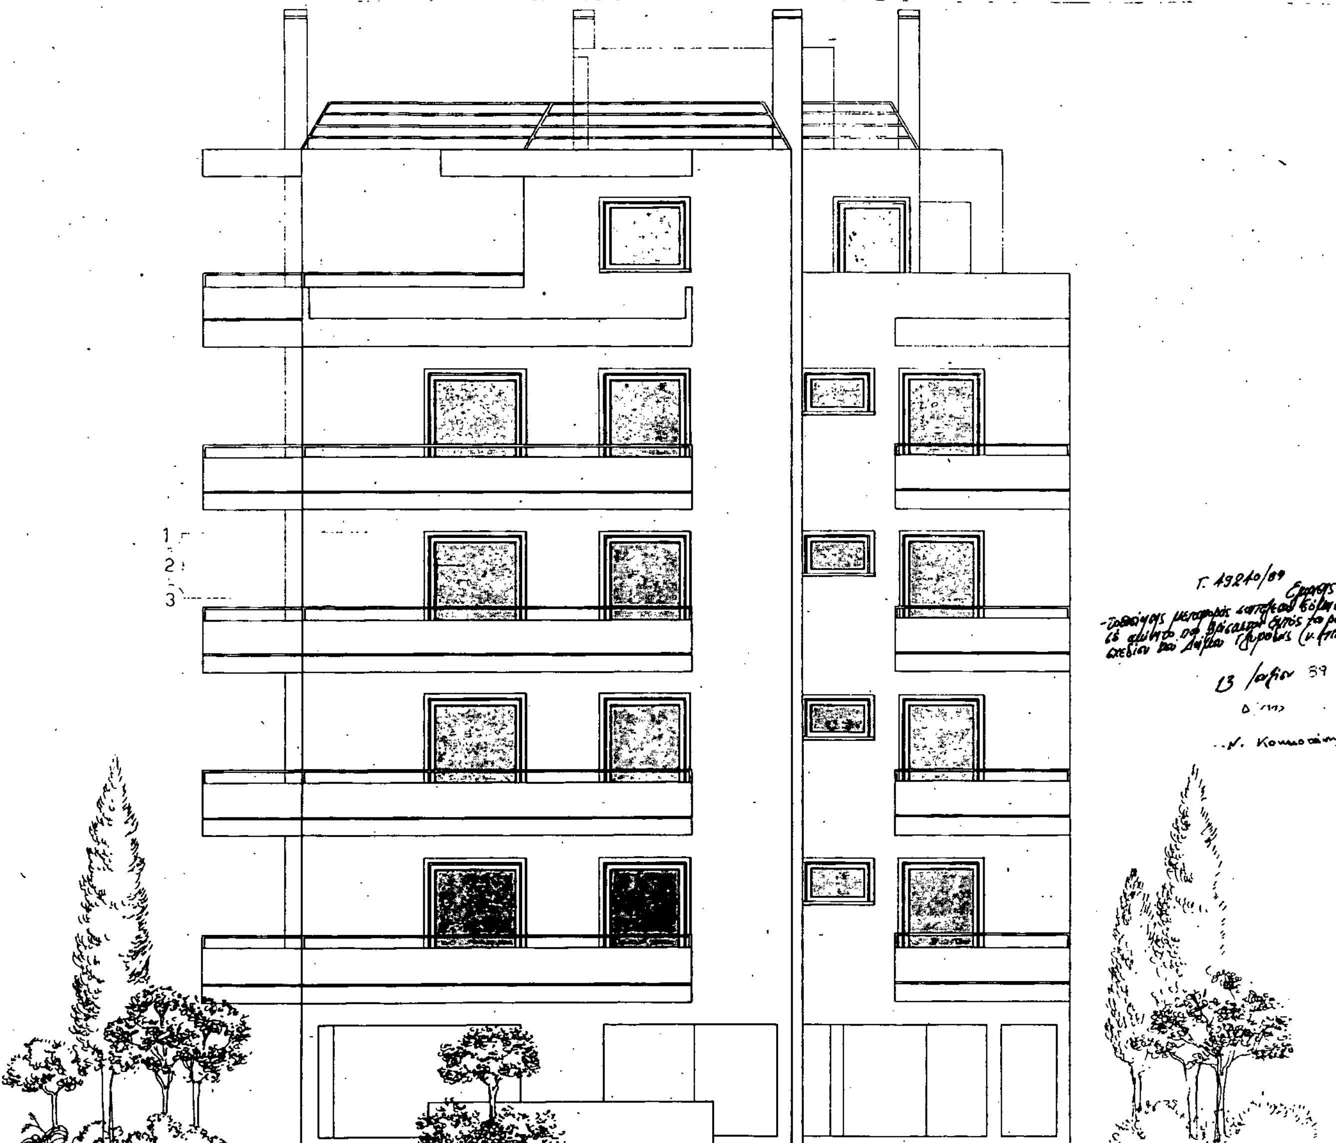

1) ΛΕΙΟ ΕΠΙΧΡΙΣΜΑ ΧΡΩΜΑΤΟΣ ΛΕΥΚΟΥ
2) ΚΟΥΦΩΜΑΤΑ ΑΛΟΥΜΙΝΙΟΥ, ΠΕΡΣΙΔΕΣ ΠΛΑΣΤΙΚΕΣ ΛΕΥΚΕΣ
3) ΚΑΓΚΕΛΑ ΑΠΟ ΣΙΔΗΡΟΣΩΛΗΝΕΣ

ΙΔΙΟΚΤΗΤΗΣ	ΤΕΧΝΟΔΟΜΙΚΗ ΠΑΠΑΘΑΝΟΥ, ε.π.ε.	
ΕΡΓΟ	Νεα πενταόροφη οικοδομή με Υπόγειο, Pilotis και δώμα	
ΘΕΣΗ	ΑΘΗΝΩΝ & ΚΥΠΡΟΥ ΓΛΥΦΑΔΑ	
ΜΕΛΕΤΗΤΕΣ	ΠΑΠΑΘΑΝΟΣ ΜΑΡΙΟΣ πολιτ. μηχαν.	
ΘΕΜΑ ΣΧΕΔΙΟΥ:	ΝΟΤΙΟΔΥΤΙΚΗ ΟΨΗ ΚΑΙ ΝΟΤΙΟΑΝΑΤΟΛΙΚΗ ΟΨΗ	ΑΡ. ΣΧΕΔ. A_{10}
ΚΛΙΜΑΚΕΣ:	1:50	
ΥΠΟΓΡΑΦΗ:		
ΣΦΡΑΓΙΔΑ:		
ΧΡΟΝΟΣ ΜΕΛΕΤΗΣ:	ΣΕΠΤΕΜΒΡΙΟΣ 1988	
ΕΛΕΓΧΟΣ ΥΠΗΡΕΣΙΑΣ:		

(1) ΛΕΙΟ ΕΠΙΧΡΙΣΜΑ ΧΡΩΜΑΤΟΣ ΛΕΥΚΟΥ

(2) ΚΟΥΦΩΜΑΤΑ ΑΛΟΥΜΙΝΙΟΥ, ΠΕΡΣΙΔΕΣ ΠΛΑΣΤΙΚΕΣ ΛΕΥΚΕΣ

(3) ΚΑΓΚΕΛΑ ΑΠΟ ΣΙΔΗΡΟΣΩΛΗΝΕΣ

Γ. 49240/89

13 Ιουλίου 1989

ΙΔΙΟΚΤΗΤΗΣ	ΤΕΧΝΟΔΟΜΙΚΗ ΠΑΠΑΘΑΝΟΥ, ο.π.ε.
ΕΡΓΟ	Νεα πενταόροφη οικοδομή με Υπόγειο, Pilotis και δώμα.
ΘΕΣΗ	ΑΘΗΝΩΝ & ΚΥΠΡΟΥ, ΛΥΦΑΔΑ
ΜΕΛΕΤΗΤΕΣ	ΠΑΠΑΘΑΝΟΣ ΜΑΡΙΟΣ πολιτ. μηχαν.
ΘΕΜΑ ΣΧΕΔΙΟΥ: ΒΟΡΕΙΟΑΝΑΤΟΛΙΚΗ ΟΨΗ ΚΑΙ ΒΟΡΕΙΟΔΥΤΙΚΗ ΟΨΗ	ΑΡ. ΣΧΕΔ. A_{11}
ΚΛΙΜΑΚΕΣ: 1:50	
ΥΠΟΓΡΑΦΗ:	
ΣΦΡΑΓΙΔΑ:	
ΧΡΟΝΟΣ ΜΕΛΕΤΗΣ: ΣΕΠΤΕΜΒΡΙΟΣ 1988	
ΕΛΕΓΧΟΣ ΥΠΗΡΕΣΙΑΣ:	